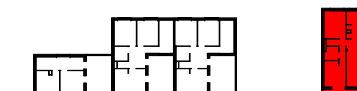


SEMAG

Parc des Barbanniers, 3 allées des Barbanniers
92230 GENNEVILLIERS
Tél : 01.47.99.30.76 Fax : 01.40.85.13.80

CONSTRUCTION DE 5 LOGEMENTS

Rue de la Couture d'Auxerre
GENNEVILLIERS (92)

**PLAN DE REPERAGE****LEGENDES**

LL : lave linge
SL : sèche linge
LV : lave vaisselle
CUI : cuisson
R : réfrigérateur
PL : placard
Rgt : rangement
GTL : gaine technique de logement
- : faïence ht
- : crédence 60cm ht
F : fenêtre
PF : porte fenêtre
FF : fenêtre fixe
VR : volet roulant
all. : allège h=50cmHsp : hauteur sous plafond
Hsp : hauteur sous faux plafond
Hss : hauteur sous soffite
EP : eaux pluviales
RP : robinet de puisage
JA : Jardinière h=80cm

NUMERO du logement A4

Cage --

Niveau R+1

TYPE du logement T3

SURFACE HABITABLE

Séjour	23.2 m ²
Chambre 2	10.6 m ²
Chambre 1	10.0 m ²
Cuisine	7.3 m ²
SdB	3.3 m ²
Dgt	2.5 m ²
Entrée	2.1 m ²
WC	1.4 m ²
TOTAL	60.5 m²



SURFACE ANNEXES


Loggia	6.8 m ²
--------	--------------------

Indice A 13/12/2018

Echelle 1:50 - A3


La société se réserve la possibilité d'apporter à ce plan des modifications qui seraient dues à des impératifs d'ordre technique ou administratif et entraînant éventuellement une modification de surface d'environ 5% de la surface habitable. Les éléments de cuisine, mobilier, sont représentés à titre indicatif ; seul l'évier et les appareils sanitaires sont fournis. Le présent document exprime la figure et les dispositions générales de l'appartement, les retombées de poutres, soffites, faux-plafond, canalisations ne sont pas tous figurés et peuvent être modifiés pour des raisons techniques.

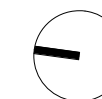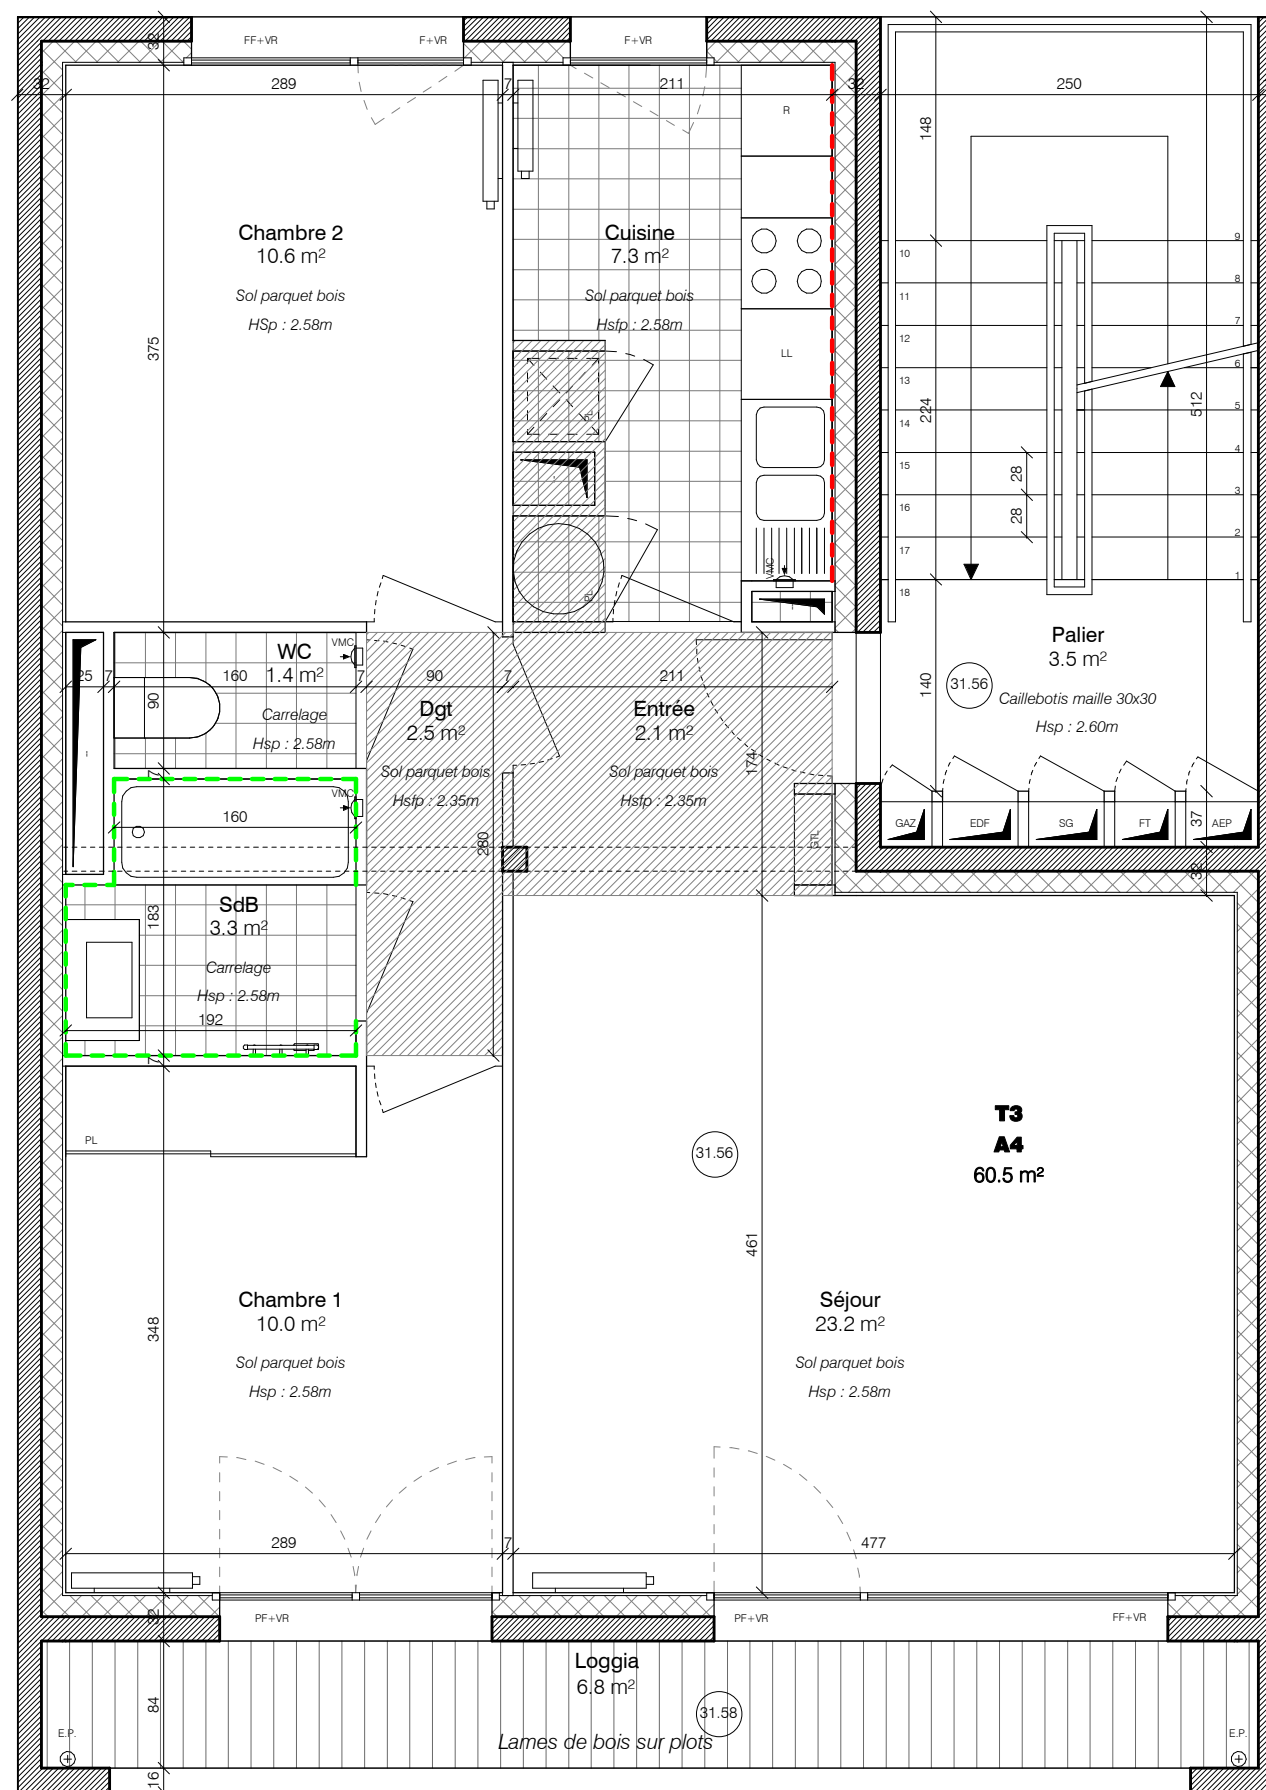

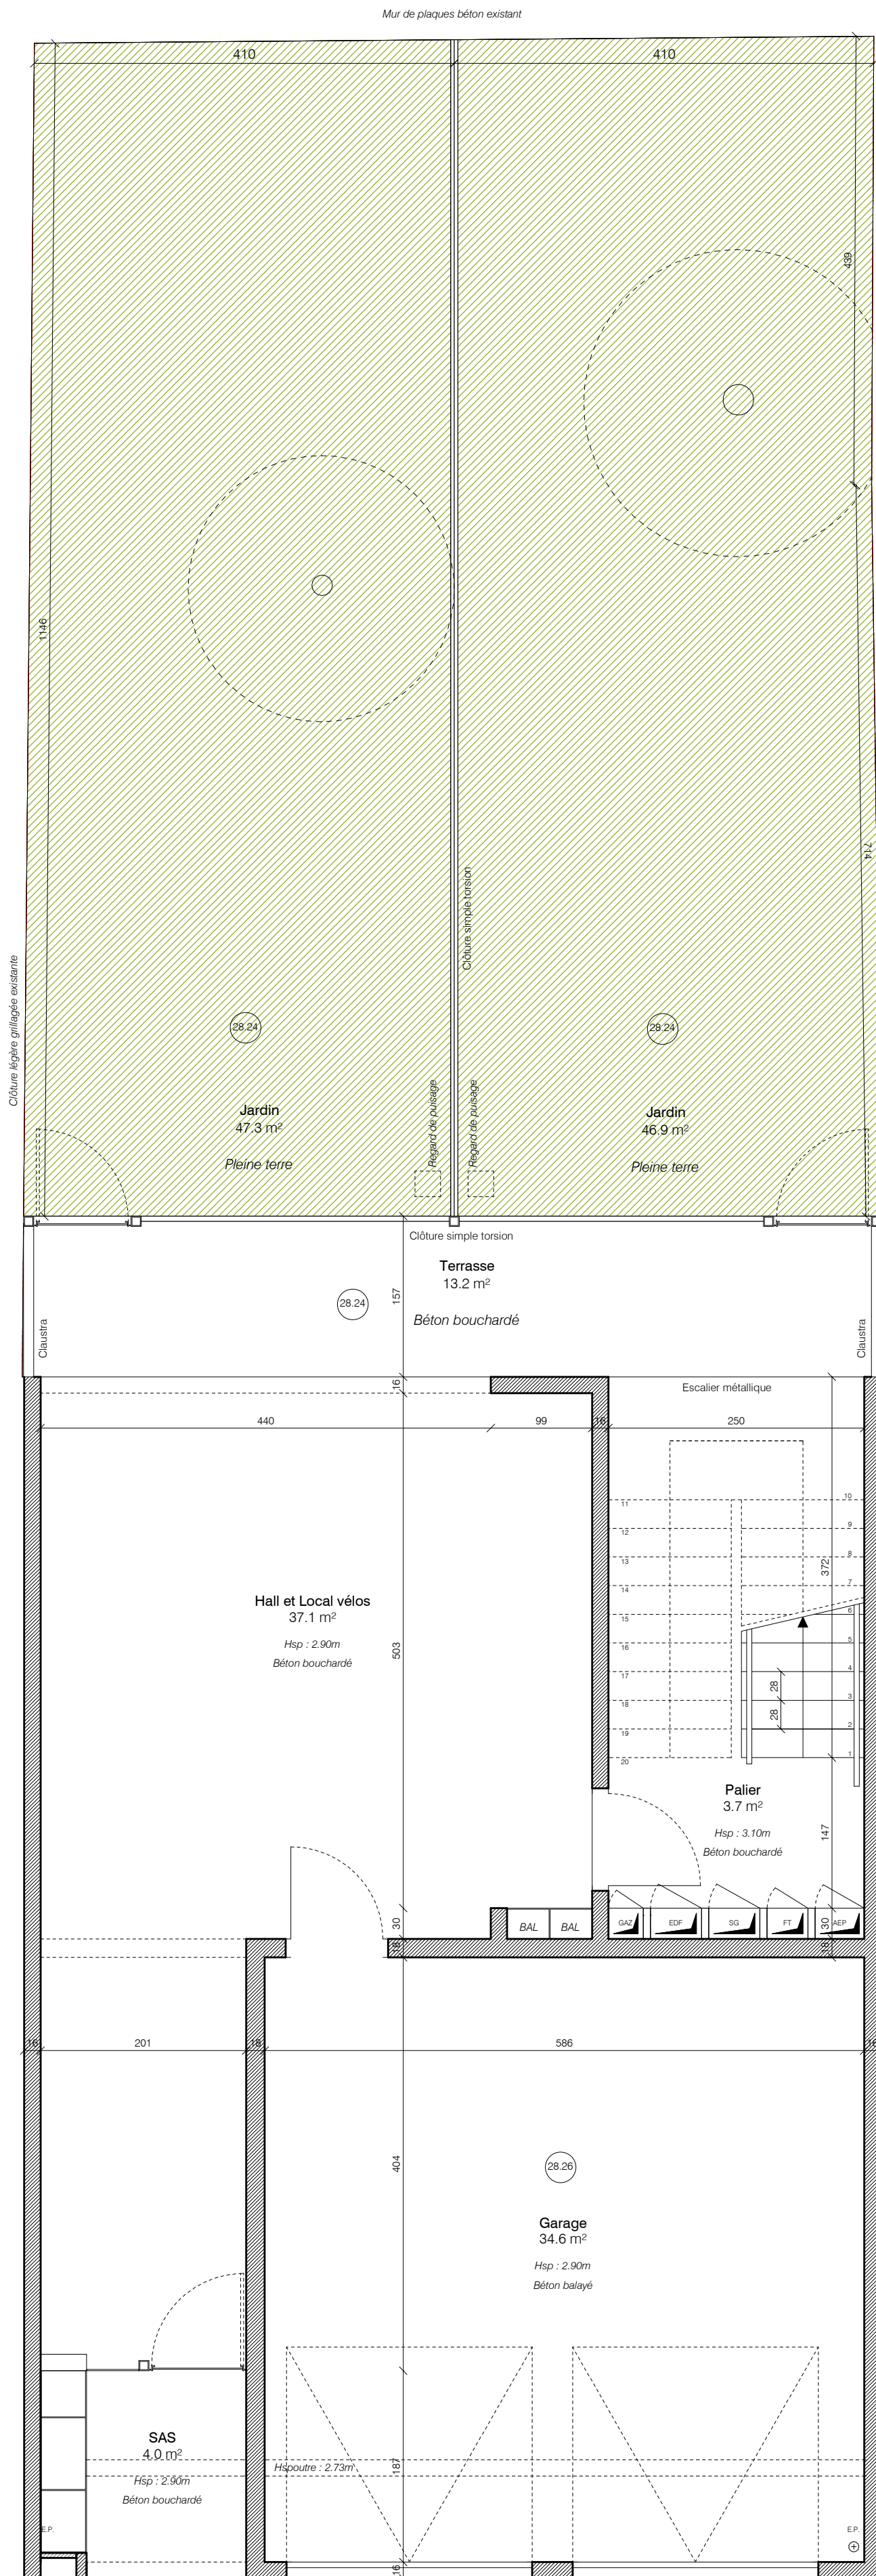

SEMAG
 Parc des Barbannières, 3 allées des Barbannières
 92230 GENNEVILLIERS
 Tél : 01.47.99.30.76 Fax : 01.40.85.13.80

CONSTRUCTION DE 5 LOGEMENTS
 Rue de la Couture d'Auxerre
 GENEVILLIERS (92)

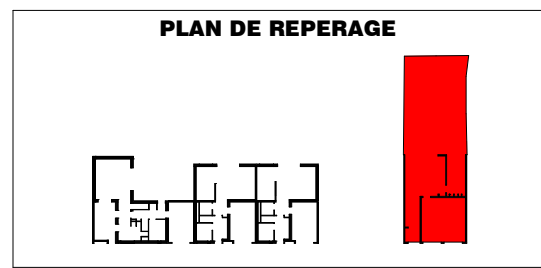

LEGENDES

LL : lave linge	GTL : gaine technique de logement	all. : allège h=50cmHsp : hauteur sous plafond
SL : sèche linge	— : faïence ht	Hsp : hauteur sous faux plafond
LV : lave vaisselle	— : crédence 60cm ht	Hss : hauteur sous soffite
CUI : cuisson	F : fenêtre	EP : eaux pluviales
R : réfrigérateur	PF : porte fenêtre	RP : robinet de puisage
PL : placard	FF : fenêtre fixe	JA : Jardinière h=80cm
— : radiateur	VR : volet roulant	
Rgt : rangement		

NUMERO du logement	A4 et A5
Cage	--
Niveau	RDC
TYPE du logement	

SURFACE HABITABLE	
Garage	34.6 m²
Terrasse	13.2 m²
Jardin A4	47.3 m²
Jardin A5	46.9 m²

SURFACE ANNEXES	
Garage	34.6 m²
Terrasse	13.2 m²
Jardin A4	47.3 m²
Jardin A5	46.9 m²

Indice A 13/12/2018
Echelle 1:50 - A2

La société se réserve la possibilité d'apporter à ce plan des modifications qui seraient dues à des impératifs d'ordre technique ou administratif et entraînant éventuellement une modification de surface d'environ 5% de la surface habitable. Les éléments de cuisine, mobilier, sont représentés à titre indicatif ; seul l'évier et les appareils sanitaires sont fournis. Le présent document exprime la figure et les dispositions générales de l'appartement, les retombées de poutres, soffites, faux-plafond, canalisations ne sont pas tous figurés et peuvent être modifiés pour des raisons techniques.

